




地番 36-1, 36-2, 36-3
36-8, 36-9

地積測量図

土地の所在 久居市緑が丘町二丁目

座標求積表

地番	NO	標識	X	Y	辺長	測線
(404)	36	6962 ()	-144995.890	37430.797		
	-1	6963 ()	-145007.139	37435.712	12.276	6962- 6963
		6964 ()	-145007.894	37440.665	5.010	6963- 6964
		6965 ()	-144998.455	37448.827	12.479	6964- 6965
		6987 ()	-144989.730	37444.958	9.544	6965- 6987
		6962 ()	-144995.890	37430.797	15.443	6987- 6962
			倍面積	390.513937		
			面積	195.2569685	m' 地積	195.25 m'
(405)	36	6959 ()	-144983.500	37425.453		
	-2	6960 ()	-144984.716	37425.935	1.308	6959- 6960
		6961 ()	-144986.964	37426.880	2.439	6960- 6961
		6962 ()	-144995.890	37430.797	9.748	6961- 6962
		6987 ()	-144989.730	37444.958	15.443	6962- 6987
		6986 ()	-144983.265	37442.155	7.046	6987- 6986
		6985 ()	-144977.906	37439.867	5.827	6986- 6985
		6959 ()	-144983.500	37425.453	15.461	6985- 6959
			倍面積	407.951333		
			面積	203.9756665	m' 地積	203.97 m'
(406)	36	6953 ()	-144969.978	37421.207		
	-3	6954 ()	-144971.995	37421.705	2.078	6953- 6954
		6955 ()	-144974.352	37422.348	2.443	6954- 6955
		6956 ()	-144976.681	37423.047	2.432	6955- 6956
		6957 ()	-144979.005	37423.805	2.444	6956- 6957
		6958 ()	-144981.294	37424.613	2.427	6957- 6958
		6959 ()	-144983.500	37425.453	2.381	6958- 6959
		6985 ()	-144977.906	37439.867	15.461	6959- 6985
		6984 ()	-144969.873	37437.176	8.472	6985- 6984
		6983 ()	-144966.422	37436.262	3.570	6984- 6983
		6953 ()	-144969.978	37421.207	15.469	6983- 6953
				倍面積	407.091447	
			面積	203.5457235	m' 地積	203.54 m'
(411)	36	6984 ()	-144969.873	37437.176		
	-8	6985 ()	-144977.906	37439.867	8.472	6984- 6985
		6986 ()	-144983.265	37442.155	5.827	6985- 6986
		6968 ()	-144977.445	37455.449	14.512	6986- 6968
		6969 ()	-144974.587	37454.198	3.120	6968- 6969
		6970 ()	-144972.316	37453.266	2.455	6969- 6970
		6971 ()	-144970.008	37452.426	2.456	6970- 6971
		6972 ()	-144967.677	37451.660	2.454	6971- 6972
		6973 ()	-144965.941	37451.144	1.811	6972- 6973
		6984 ()	-144969.873	37437.176	14.511	6973- 6984
			倍面積	384.789939		
			面積	192.3949695	m' 地積	192.39 m'

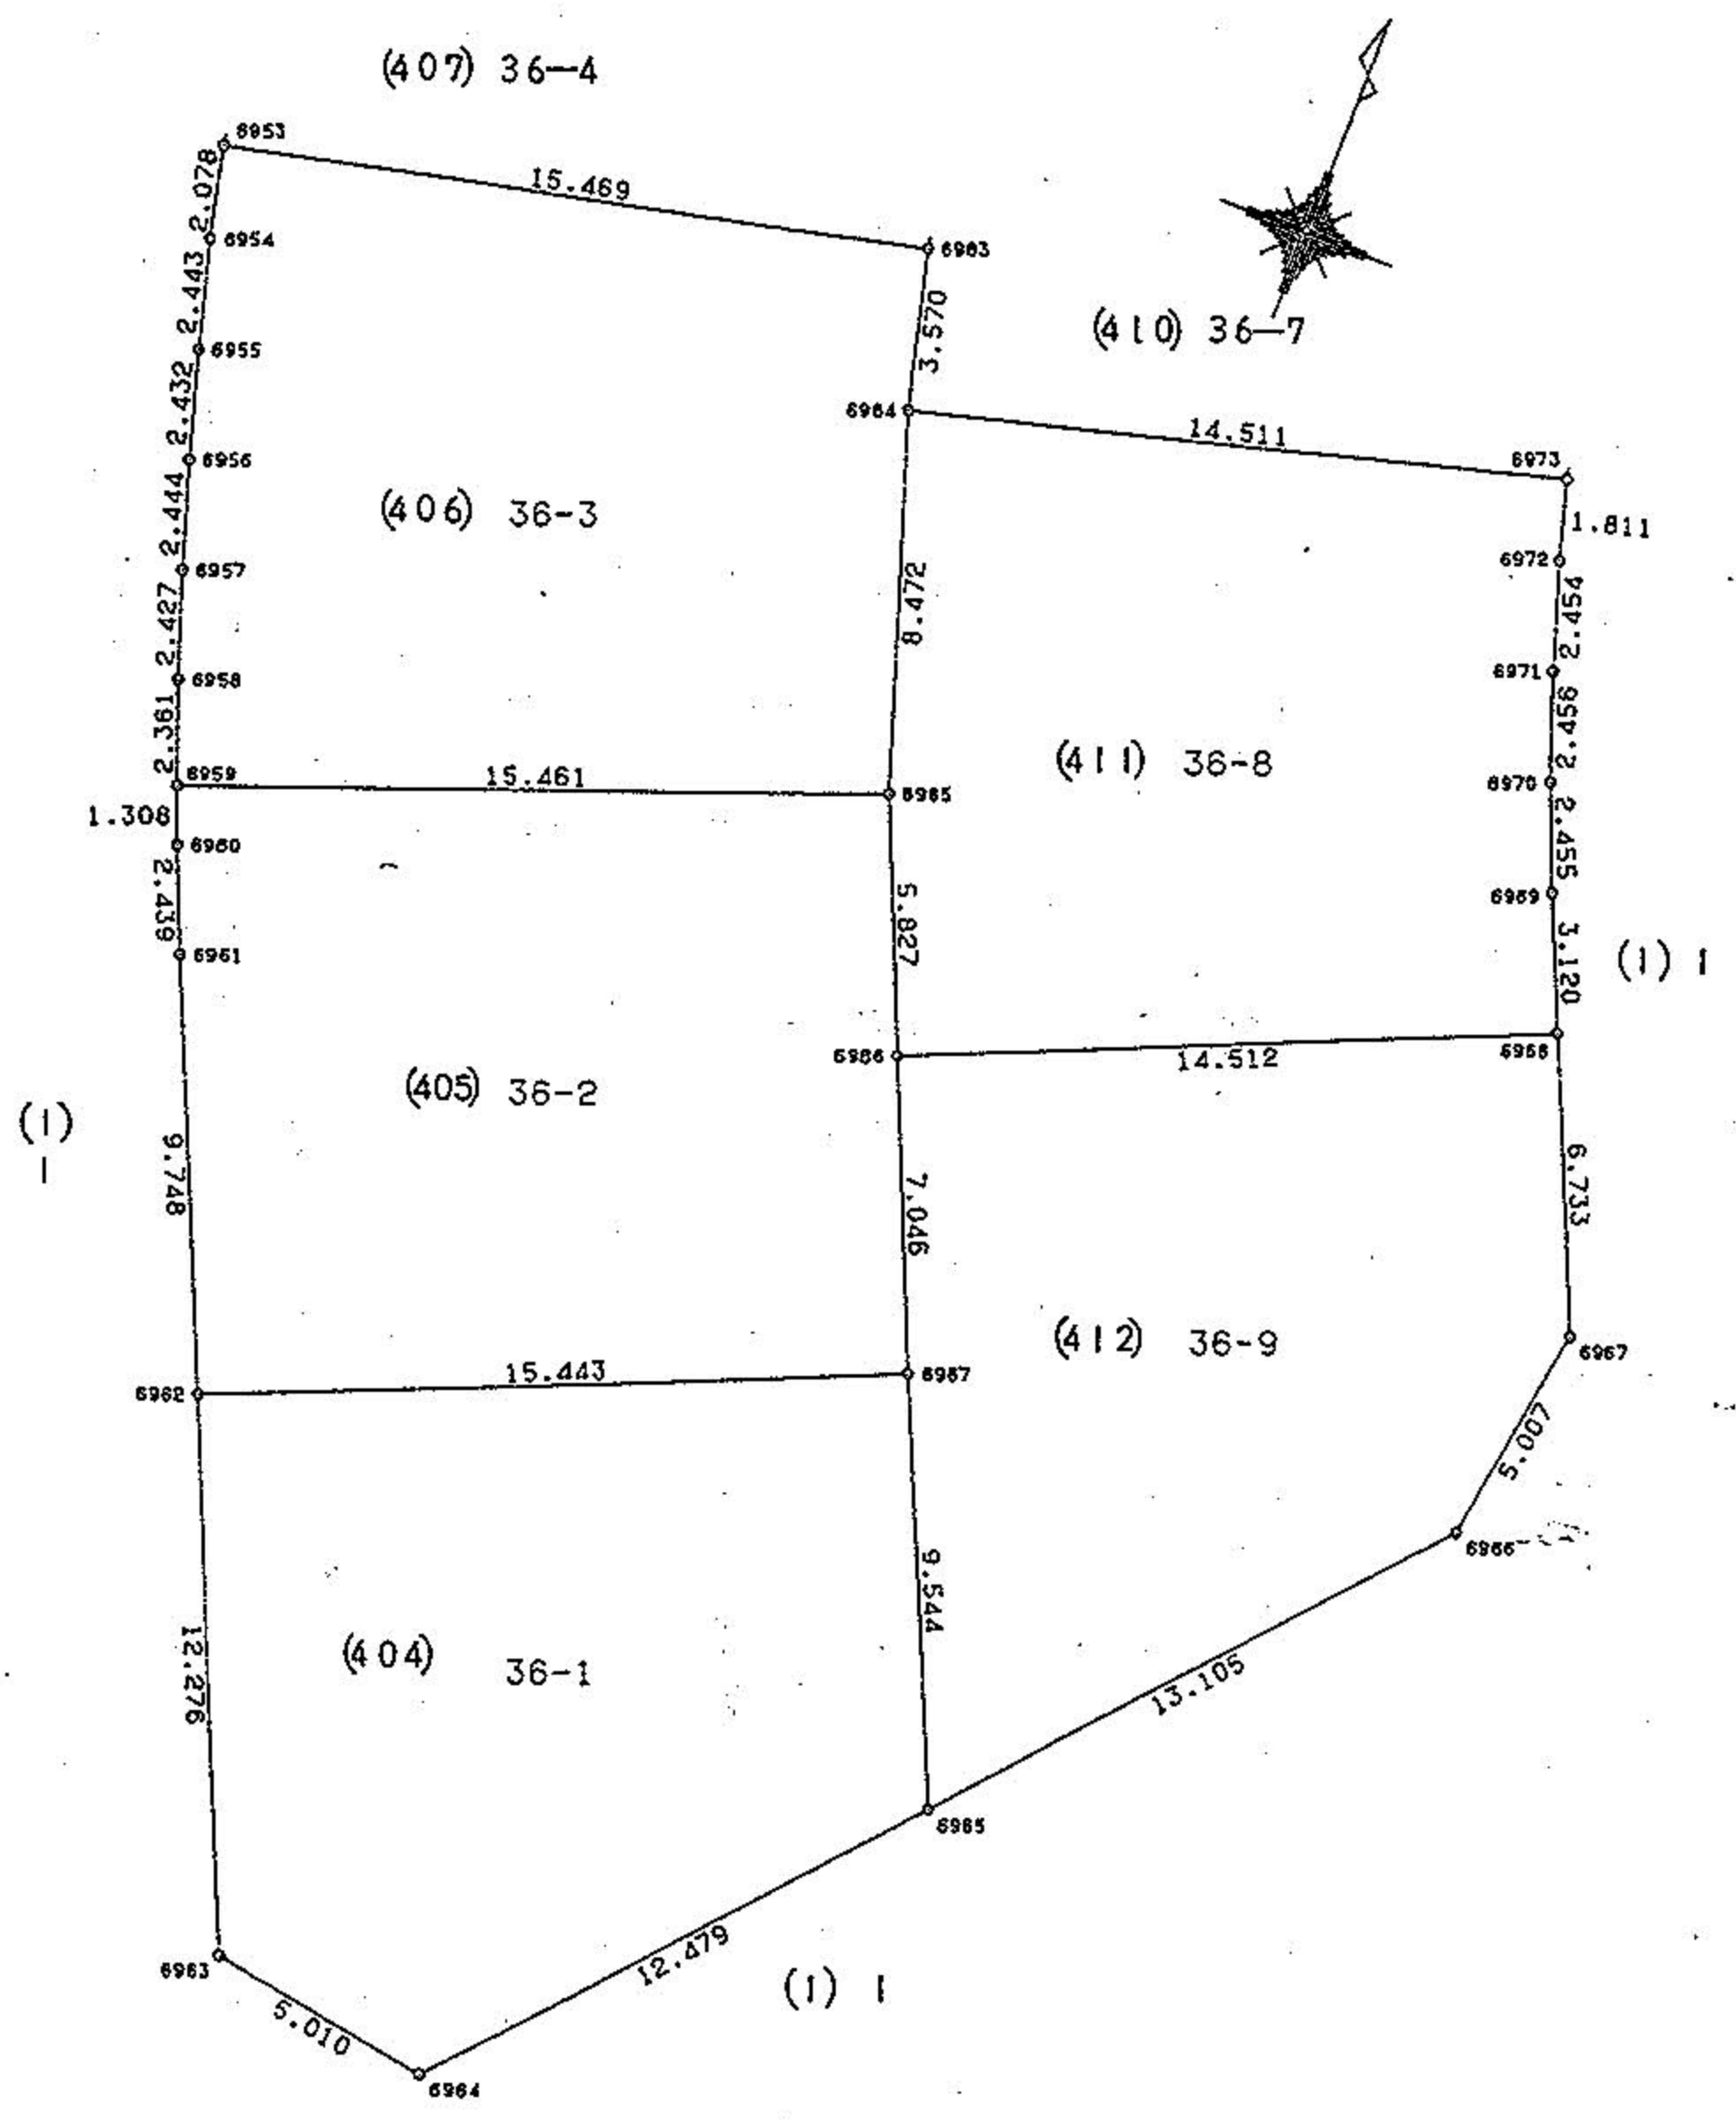

作製者 津市押加部町10番30号 土地家屋調査士 山本 嘉
 本 地 家 屋 調 査 士 印 章
 (平成7年9月28日作製)

申請人 東京都港区新橋一丁目六番五号
 日本道路株式会社
 代表取締役 岡上忠夫



縮尺 1 / 250